


# VERKEHRSKONZEPT GROSSRAUM REGENSBURG

## ZEICHENERKLÄRUNG:

- PLANUNG
- BEREITS AUSGEBAUTE VERKEHRSWEGE
- - - ENTFALL VON GEPLANTEN VERKEHRSWEGEN
- BYPASSROUTE BAB A93/BAB A3
- - - ALTERNATIV-TRASSE

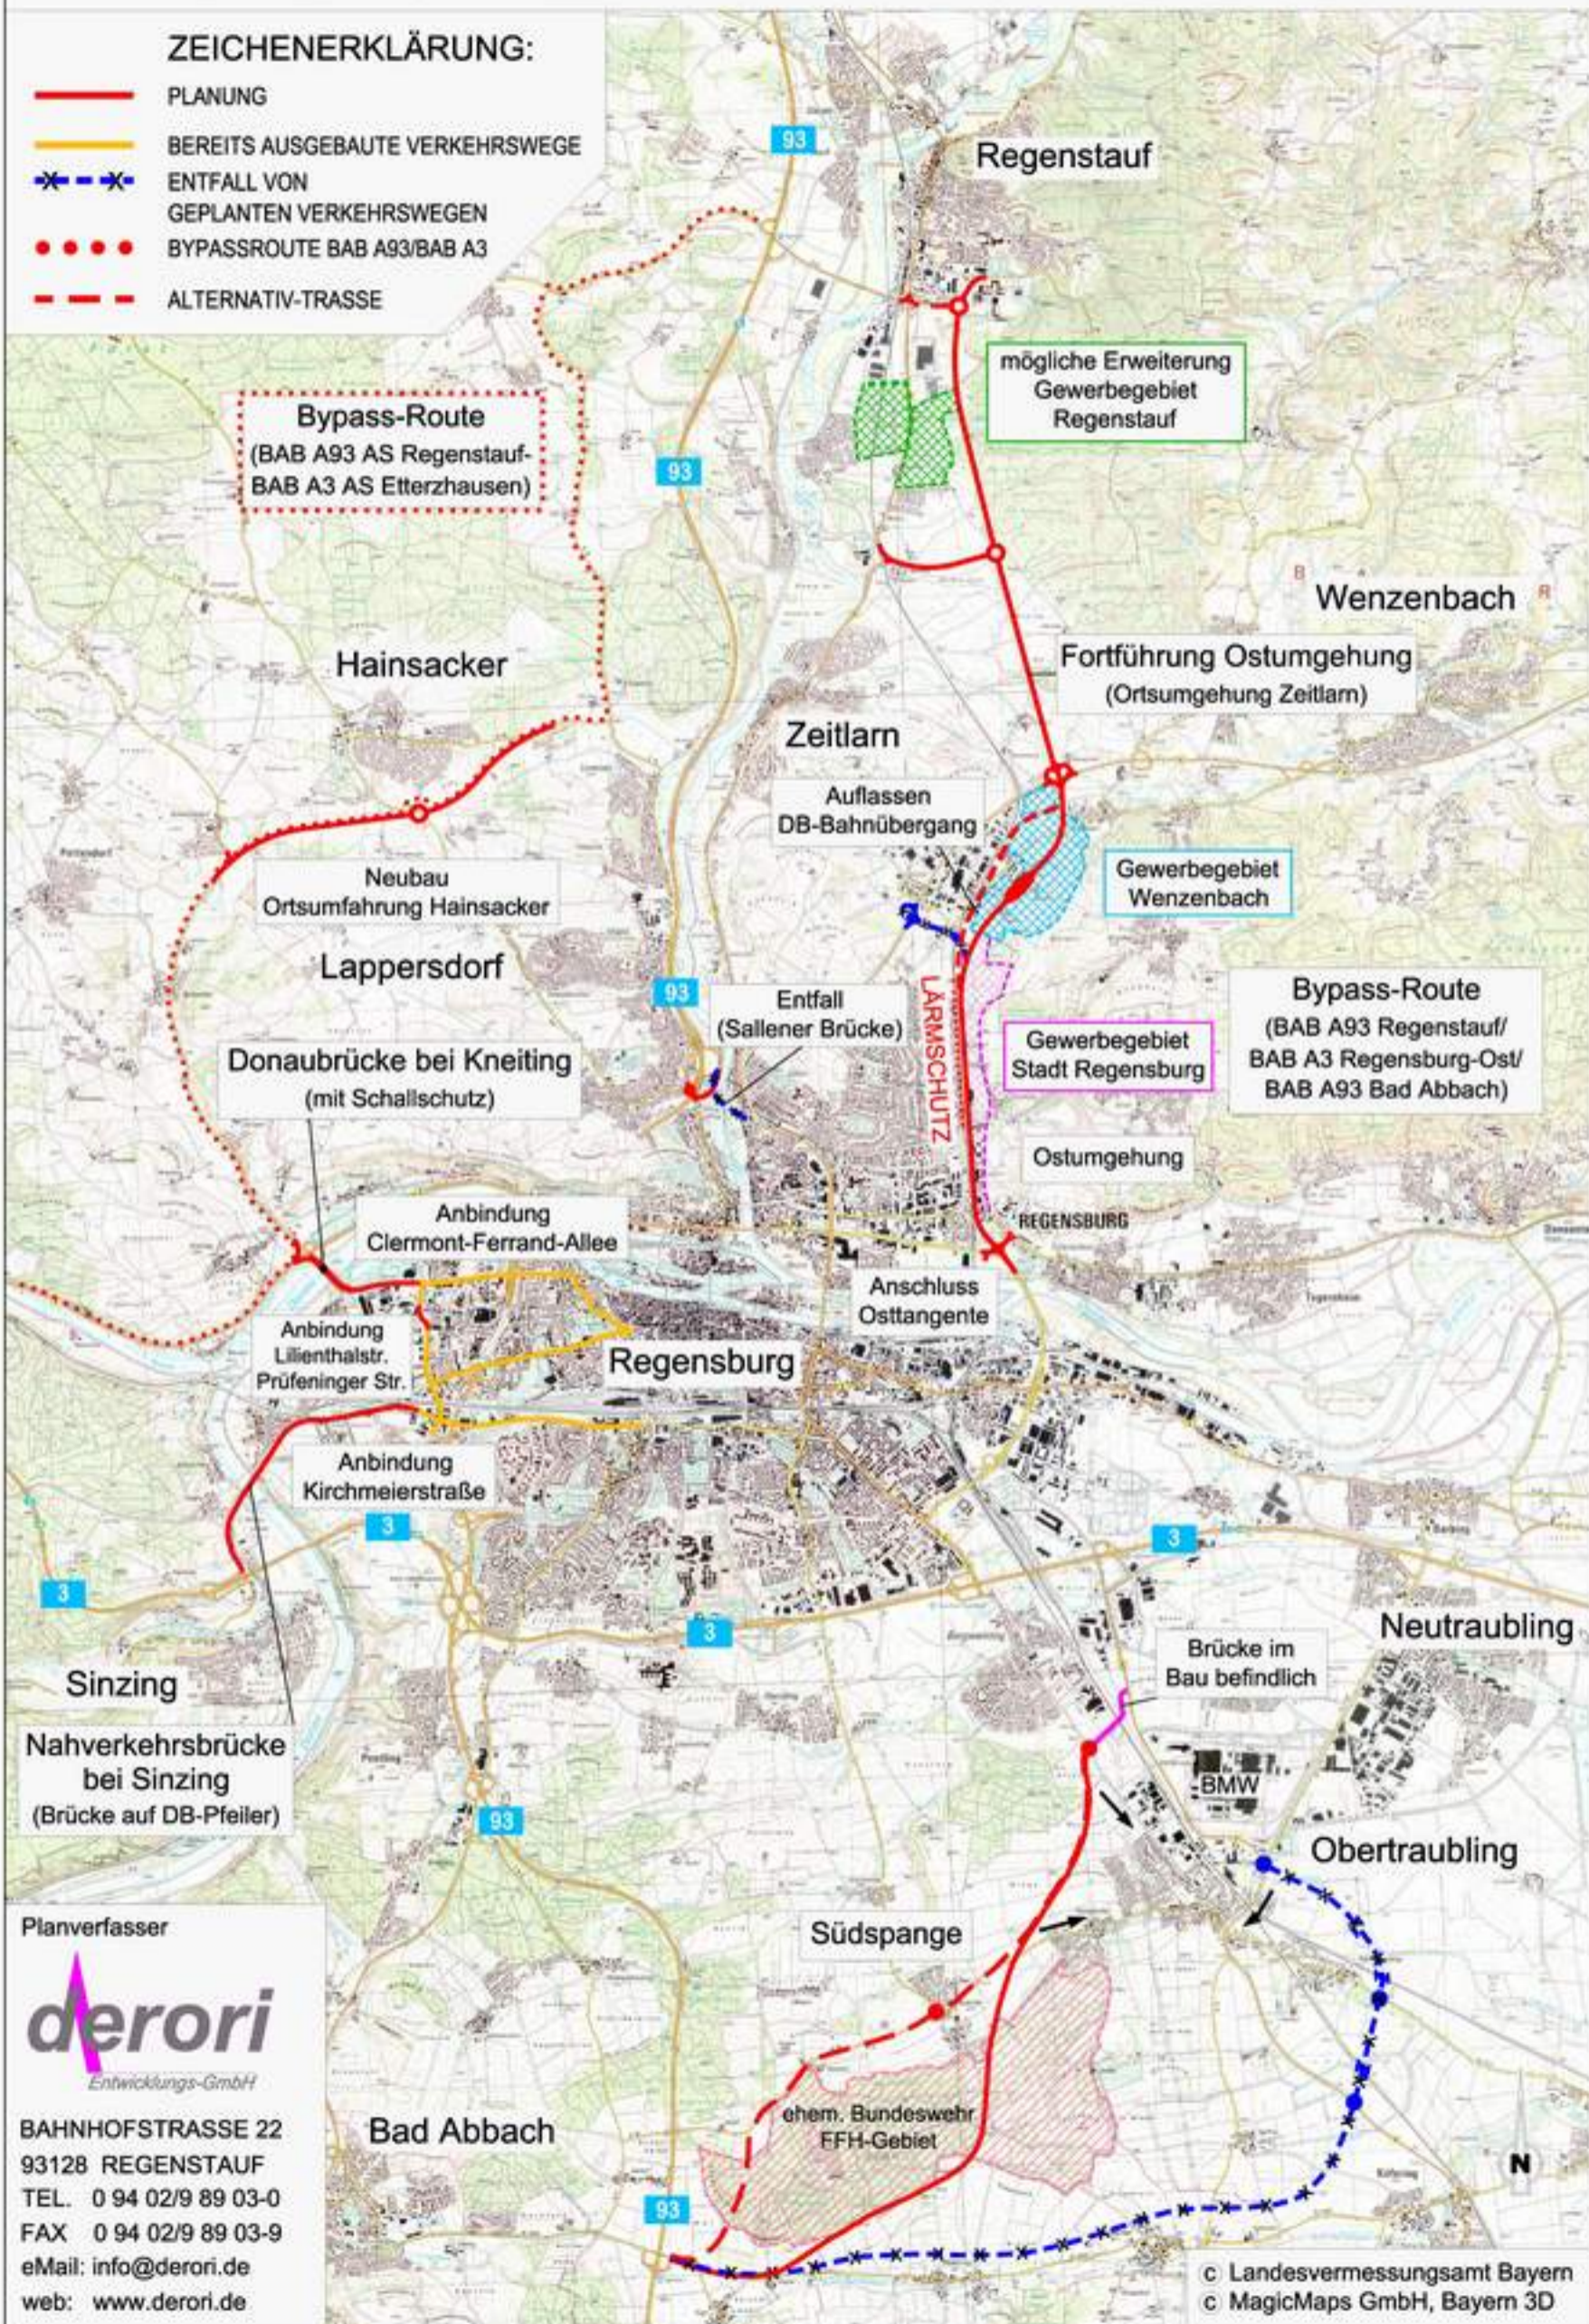

Planverfasser  
**derori**  
 Entwicklungs-GmbH  
 BAHNHOFSTRASSE 22  
 93128 REGENSTAUF  
 TEL. 0 94 02/9 89 03-0  
 FAX 0 94 02/9 89 03-9  
 eMail: info@derori.de  
 web: www.derori.de

© Landesvermessungsamt Bayern  
 © MagicMaps GmbH, Bayern 3D